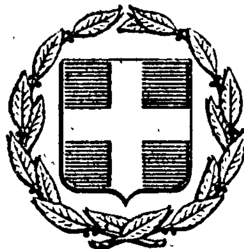


ΕΦΗΜΕΡΙΣ ΤΗΣ ΚΥΒΕΡΝΗΣΕΩΣ
ΤΗΣ ΕΛΛΗΝΙΚΗΣ ΔΗΜΟΚΡΑΤΙΑΣ

ΕΝ ΑΘΗΝΑΙΣ ΤΗι 14 ΙΟΥΛΙΟΥ 1980 | ΤΕΥΧΟΣ ΤΕΤΑΡΤΟΝ | ΑΡΙΘΜΟΣ ΦΥΛΛΟΥ 392

ΠΕΡΙΕΧΟΜΕΝΑ

ΑΠΑΛΛΟΤΡΙΩΣΕΙΣ

ΠΟΛΕΟΔΟΜΙΑ

ΑΠΑΛΛΟΤΡΙΩΣΕΙΣ

ΑΠΟΦΑΣΕΙΣ

Ἀριθ. Π. 4029/2555 (1)

Περὶ ἀνακλήσεως τῆς Π. 8862/5684/18.12.79 κοινῆς Ὑπουργικῆς ἀποφάσεως (ΦΕΚ 6/12.1.80 Τ. Δ').

ΟΙ ΥΠΟΥΡΓΟΙ
ΟΙΚΟΝΟΜΙΚΩΝ ΚΑΙ ΠΟΛΙΤΙΣΜΟΥ
ΚΑΙ ΕΠΙΣΤΗΜΩΝ

Ἔχοντας ὑπόψη :

1. Τὶς διατάξεις τοῦ Ν. Δ. 797/71 «περὶ ἀναγκαστικῶν ἀπαλλοτριώσεων»

2. Τὴν Π. 8862/5684/18.12.79 κοινὴ ἀπόφασή μας «περὶ ἀναγκαστικῆς ἀπαλλοτριώσεως ἀκινήτου στὴν περιοχὴ Ἀθηνῶν γιὰ ἀρχαιολογικοὺς σκοπούς».

3. Τὸ ὅτι ἡ ἀνωτέρω ἀπόφαση δημοσιεύτηκε τόσο στὸ ἀριθμ. 4/11.1.1980 Τ. Δ.'ΦΕΚ ὅσο καὶ στὸ ἀριθμ. 6/12.1.80 ΤΔ' ΦΕΚ.

4. Τὸ Δ. Υ. ἀπὸ 11.3.1980 ἔγγραφο τοῦ Ἐθνικοῦ Τυπογραφείου, ἀποφασίζουμε :

Ἀνακαλοῦμε τὴν Π. 8862/5684/18.12.79 κοινὴ Ὑπουργικὴ ἀπόφαση ποὺ δημοσιεύτηκε ἐκ παραδρομῆς στὸ ἀριθ. 6/12.1.80 Τ.Δ.' ΦΕΚ καὶ ὁρίζουμε ὅτι ἐξακολουθεῖ νὰ ἰσχύει ἡ ἴδια ἀπόφαση ποὺ δημοσιεύτηκε στὸ ἀριθμ. 4/11.1.80 Τ. Δ.' ΦΕΚ

Ἡ ἀπόφαση αὐτὴ νὰ δημοσιευθεῖ στὴν Ἐφημερίδα τῆς Κυβερνήσεως.

Ἀθῆναι, 28 Ἰουνίου 1980

ΟΙ ΥΠΟΥΡΓΟΙ

ΥΦΥΠΟΥΡΓΟΣ ΟΙΚΟΝΟΜΙΚΩΝ | ΠΟΛΙΤΙΣΜΟΥ ΚΑΙ ΕΠΙΣΤΗΜΩΝ
ΠΑΝΑΓΙΩΤΗΣ ΜΠΟΚΟΒΟΣ | **ΑΝΔΡΕΑΣ ΑΝΔΡΙΑΝΟΠΟΥΛΟΣ**

'Αριθ. ΕΣ 12340 (2)

Περὶ ἐγκρίσεως τῆς 20/1980 ἀποφάσεως τοῦ Κ.Σ. Διασελακίου γιὰ ἀναγκαστικὴ ἀπαλλοτρίωση ἰδιοκτησίας Δημ. Χολέβα κ.λπ. στὸν Ν. Αἰτ/νίας.

Ο ΝΟΜΑΡΧΗΣ ΑΙΤΩΛΙΑΣ ΚΑΙ ΑΚΑΡΝΑΝΙΑΣ

Μὲ τὴν ΕΣ 12340/23.6.80 ἀπόφαση τοῦ Νομάρχη Αἰτωλίας καὶ 'Ακαρνανίας, ποὺ ἐκδόθηκε σύμφωνα μὲ τὶς διατάξεις τῶν ἄρθρων 206 καὶ 207 τοῦ ΔΚΚ καὶ τὶς ὅμοιες τοῦ Ν.Δ. 532/1970 καὶ 189/1972 ΒΔ καὶ ὕστερα ἀπὸ σύμφωνη γνωμοδότηση τῆς 'Επιτροπῆς τοῦ ἄρθρ. 207 τοῦ ΔΚΚ (ΠΔ 933/75) ἐγκρίθηκε ἡ 20/1980 ἀπόφαση τοῦ Κοινοτικοῦ Συμβουλίου Διασελακίου περὶ κηρύξεως ἀναγκαστικῆς ἀπαλλοτριώσεως ἀγροτεμαχίων ἐκτάσεως 360μ2 ἀξίας 2.160 δρχ. καὶ 128 μ2 ἀξίας 512 δρχ. (συνολικὰ 2.672 δρχ) ἰδιοκτησίας Δημητρίου Β. Χολέβα καὶ 'Αφῶν Λάμπρου ἀντιστοίχως ὑπὲρ καὶ σὲ βάρος τῆς Κοινότητας Διασελακίου, γιὰ τὴ διάνοιξη Κοινοτικῶν δρόμων.

Μεσολόγγι, 23 'Ιουνίου 1980

'Ο Νομάρχης
ΚΩΝ/ΝΟΣ ΘΑΝΟΠΟΥΛΟΣ

'Αριθ. 601105 (3)

Περὶ ἀναγκαστικῆς ἀπαλλοτριώσεως ἀγροτικῆς ἐκτάσεως ἐμβαδοῦ 2900μ2 κειμένη στὴ κτηματικὴ περιοχὴ τῆς κοινότητος 'Αντικυθήρων τῆς ὁμώνυμης Νήσου.

Ο ΝΟΜΑΡΧΗΣ ΑΤΤΙΚΗΣ
ΔΙΑΜΕΡΙΣΜΑ ΠΕΙΡΑΙΩΣ

"Εχοντας ὑπόψη τὶς διατάξεις :

1. Τοῦ Νόμου 3200/55 «περὶ διοικητικῆς ἀποκεντρώσεως» ὅπως τροποποιήθηκαν καὶ συμπληρώθηκαν μεταγενέστερα.

2. Τοῦ Ν.Δ. 1147/72 «περὶ διοικήσεως τῆς Μείζονος Πρωτευούσης».

3. Τοῦ Ν.Δ. 797/71 «περὶ ἀναγκαστικῶν ἀπαλλοτριώσεων σὲ συνδυασμὸ μὲ τὶς διατάξεις τοῦ Β.Δ. 139/71 «περὶ ἁρμοδιότητος τῶν Νομαρχῶν πρὸς κήρυξιν ἀναγκαστικῶν τινῶν ἀπαλλοτριώσεων».

4. Τὶς διατάξεις τοῦ ἄρθρου 4 παρ. 2 τοῦ Ν. 1468/1950, τοῦ ἄρθρου 14 παρ. 1 τοῦ Α.Ν. 1672/1951, τοῦ ἄρθρου 9 Α.Ν. 1566/1950, καὶ τοῦ ἄρθρου 8 Α.Ν. 100/67.

5. Τὸ ΔΔ/Φ 22412/16.6.1980 ἔγγραφο τῆς Δ.Ε.Η. μὲ τὸ ὁποῖο ἀποστέλλονται τὰ κατὰ νόμο στοιχεῖα καὶ ἐπιζητεῖται ἡ κήρυξη ἀναγκαστικῆς ἀπαλλοτριώσεως ἐκτάσεως 2900μ2 κειμένη στὴν κτηματικὴ περιφέρεια τῆς Κοινότητας 'Αντικυθήρων τῆς ὁμώνυμης Νήσου γιὰ τὴν ἀνέγερση Δηζελοηλεκτρικοῦ Σταθμοῦ, ἀποφασίζουμε :

Κηρύσσουμε ἀναγκαστικῶς ἀπαλλοτριωτέα γιὰ Δημόσια ὠφέλεια καὶ συγκεκριμένα γιὰ τὴν ἀνέγερση Δηζελοηλεκτρικοῦ σταθμοῦ 'Αντικυθήρων ἀγροτικὴ ἔκταση ἐμβαδοῦ 2.900 μ2 κειμένη στὴν κτηματικὴ περιφέρεια τῆς κοινότητας 'Αντικυθήρων τῆς ὁμώνυμης νήσου, ὅπως εἰδικότερα ἀπεικονίζεται στὸ ἀπὸ 1.3.1977 κτηματολογικὸ διάγραμμα καὶ στὸν ἐπ' αὐτοῦ κτηματολογικὸ πίνακα τῆς Τεχνικῆς 'Υπηρεσίας τῆς Δ.Ε.Η.

'Η ἀπαλλοτρίωση κηρύσσεται ὑπὲρ καὶ μὲ δαπάνες τῆς Δ.Ε.Η.

Στὴν ἔκταση ποὺ ἀπαλλοτριώνεται προβάλλει δικαιώματα κυριότητας ὁ Διονύσιος 'Ιωάν. 'Ανδρόνικος κάτοικος 'Αντικυθήρων.

'Η ἀπόφαση αὐτὴ νὰ δημοσιευθεῖ στὴν 'Εφημερίδα τῆς Κυβερνήσεως.

Πειραιεύς, 30 'Ιουνίου 1980

'Ο 'Αναπληρωτὴς Νομάρχης
Π. ΓΕΡΟΓΙΑΝΝΗΣ

'Αριθ. ΟΕ/8503 (4)

Περὶ ἐπικυρώσεως ἐκθέσεως καθορισμοῦ ὁριογραμμῶν» αἰγιαλοῦ καὶ παραλίας στὴ θέση «ΑΓΙΟΣ ΓΕΩΡΓΙΟΣ» Πάγων Ν. Κερκύρας, μπροστὰ ἀπὸ τὴν ἰδιοκτησία Δ. Στατηρᾶ, Φ. Τσουβαλίδη, Α. Μανέκα.

Ο ΝΟΜΑΡΧΗΣ ΚΕΡΚΥΡΑΣ

"Εχοντας ὑπόψη :

1. Τὶς διατάξεις :

α) Τοῦ ἄρθρου 1 τοῦ Ν.3200/1955 «περὶ διοικητικῆς ἀποκεντρώσεως».

β) Τοῦ ἀπὸ 11/12.11.29 Δ/τος «περὶ διοικήσεως δημοσίων κτημάτων».

γ) Τῶν ἄρθρ. 1 καὶ 3 τοῦ Α.Ν.2344/40 «περὶ αἰγιαλοῦ καὶ παραλίας» καὶ

δ) Τοῦ ἄρθρ. 74 τοῦ Π.Δ.636/77 «περὶ διαρθρώσεως τοῦ 'Υπουργείου Οἰκονομικῶν».

2. Τὴν ἀπὸ 17.11.1979 αἴτηση ποὺ ὑπέβαλαν στὴν ὑπηρεσία μας οἱ Δ. Στατηρᾶς, Φ. Τσουβαλίδης, Α. Μανέκας, ὡς ἐνδιαφερόμενοι γιὰ τὴ χάραξη ὁριογραμμῆς τοῦ αἰγιαλοῦ καὶ τῆς παραλίας μπροστὰ ἀπὸ τὴν ἰδιοκτησία του στὴ θέση «ΑΓΙΟΣ ΓΕΩΡΓΙΟΣ» Πάγων Ν. Κερκύρας.

3. Τὴν ἀπὸ 3.5.1980 ἔκθεση τῆς ἐπιτροπῆς τοῦ ἄρθρ. 10 τοῦ Α.Ν.1540/38, (ὅπως τοῦτο ἀντικαταστάθηκε μὲ τὸ ἄρθ. 5 τοῦ Α.Ν.263/68 καὶ τοῦτο διὰ τοῦ ἄρθρ. 74 τοῦ Π.Δ.636/1977), καθορισμοῦ ὁριογραμμῶν αἰγιαλοῦ καὶ παραλίας καὶ τὸ ἀπὸ 22.10.1979 τοπογραφικὸ καὶ ὑψομετρικὸ διάγραμμα τῆς ἀνωτέρω περιοχῆς, θεωρημένο ἀπὸ τὴ Δ/νση Τεχνικῶν 'Υπηρεσιῶν Ν. Κερκύρας τὴν 3.5.1980.

4. Τὴ σύμφωνη γνώμη τοῦ Γενικοῦ 'Επιτελείου Ναυτικοῦ ποὺ διατυπώθηκε μὲ τὸ ὑπ' ἀριθ. Φ.187.2/346/1211/6.6.1980 ἔγγραφό του, ἀποφασίζουμε :

'Επικυρώνουμε τὴν ἀπὸ 3.5.1980 ἔκθεση τῆς ἐπιτροπῆς τοῦ ἄρθρ. 74 τοῦ Π.Δ.636/77 καθορισμοῦ ὁριογραμμῆς αἰγιαλοῦ καὶ παραλίας στὴ θέση «ΑΓΙΟΣ ΓΕΩΡΓΙΟΣ» Πάγων Ν. Κερκύρας καθὼς καὶ τὸ τοπογραφικὸ καὶ ὑψομετρικὸ διάγραμμα ποὺ συνοδεύει τὴν ἔκθεση, μπροστὰ ἀπὸ τὴν ἰδιοκτησία τοῦ Στατηρᾶ, Τσουβαλίδη, Μανέκα στὴν περιοχὴ «ΑΓΙΟΣ ΓΕΩΡΓΙΟΣ» στὸ ὁποῖο ἔχει χαραχτεῖ μὲ κόκκινη γραμμὴ τὸ ὅριο τοῦ αἰγιαλοῦ καὶ μὲ κίτρινη τὸ ὅριο τῆς παραλίας.

'Η ἀπόφαση αὐτὴ μαζὶ μὲ τὴν ἀπὸ 3.5.1980 ἔκθεση καὶ τοπογραφικὸ διάγραμμα νὰ δημοσιευτοῦν στὴν 'Εφημερίδα τῆς Κυβερνήσεως.

Κέρκυρα, 18 'Ιουνίου 1980

'Ο Νομάρχης
ΣΠΥΡΟΣ ΤΣΙΡΚΑΣ

ΕΚΘΕΣΙΣ

Καθορισμοῦ τὸ πρῶτον ὁριογραμμῶν Αἰγιαλοῦ καὶ Παραλίας στὴ θέση «ΑΓΙΟΣ ΓΕΩΡΓΙΟΣ» Πάγων.

Οἱ κάτωθι ὑπογεγραμμένοι :

1. Κων/νος Σκέρος, Οἰκονομικὸς "Εφορος Κερκύρας
2. Βασίλειος Παπαγιάννης, Λιμενάρχης Κερκύρας
3. Δημήτριος Μάκκας, τοπογράφος Μηχανικὸς Προϊστ. Τ.Ε.Ε. τῆς Δ.Τ.Υ.Ν. Κερκύρας ἀποτελοῦντες τὴν ὑπὸ τοῦ Α.Ν.2344/40 ὁριζομένην ἐπιτροπὴ καθορισμοῦ ὁριογραμμῶν Αἰγιαλοῦ καὶ Παραλίας λαβόντες ὑπ' ὄψιν :

α) τὴν σχετικὴν αἴτηση τῶν Δ. Στατηρᾶ, Φ. Τσουβαλίδη Α. Μανέκα.

β) Τὸ ἀπὸ 22.10.79 τοπογραφικὸ διάγραμμα τοῦ Πολ. Μηχανικοῦ Σπύρου Βελιανίτη.

γ) Τὰς διατάξεις τοῦ Α.Ν.2344/40 «περὶ Αἰγιαλοῦ καὶ Παραλίας» ὡς αὗται συνεπληρώθησαν καὶ ἐτροποποιήθησαν μεταγενεστέρως.

δ) Τὰ ἐκ τῆς διενεργηθείσης τὴν 11.12.79 αὐτοψίας προκύψαντα στοιχεῖα, ἀποφασίζει :

Καθορίζει ἐπὶ τοῦ ὡς ἄνω (β) τοπογραφικοῦ διαγράμματος:

1) Διὰ συνεχοῦς ἐρυθρᾶς γραμμῆς τὸ ὅριο τοῦ Αἰγιαλοῦ.

2) Διὰ συνεχοῦς κιτρίνης γραμμῆς τὸ ὅριο τῆς Παραλίας.

Ἀναλυτικῶς

1. Ὡς ὁριογραμμὴ αἰγιαλοῦ ὁρίζεται ἡ πολυγωνικὴ τῶν κορυφῶν 5π' 1, 2, 3, 4, 5 καὶ 6 αἵτινες ἐξασφαλίζονται ἐκ σταθερῶν σημείων ὡς κάτωθι :

Κ1 εἰς ἀπόστασιν 58,50 ἀπὸ Ε1 καὶ 57,60 ἀπὸ Ε2 ἐπὶ γωνιῶν οἰκείας

Κ2 εἰς ἀπόστασιν 67,00 ἀπὸ Ε3 καὶ 57,00 ἀπὸ Ε4 ἐπὶ γωνιῶν τοίχου ἐκ μπετὸν

Κ3 εἰς ἀπόστασιν 19,50 ἀπὸ Ε5 καὶ 15,00 μ ἀπὸ Ε6 ἐπὶ γωνιῶν παλαιᾶς οἰκοδομῆς

Κ4 εἰς ἀπόστασιν 55,00 ἀπὸ Ε7 ἐπὶ γωνίας παλαιᾶς οἰκοδομῆς καὶ εἰς ἀπόστασιν 67,20 ἀπὸ Ε8 φρέατος.

Κ5 εἰς ἀπόστασιν 30,00 ἀπὸ Ε9 καὶ 27,50 ἀπὸ Ε10 ἐπὶ γωνιῶν οἰκίας

Κ6 εἰς ἀπόστασιν 17,00μ ἀπὸ Ε11 καὶ 12,60 ἀπὸ Ε12 ἐπὶ γωνιῶν οἰκίας.

2. Ὡς ὁριογραμμὴ παραλίας ὁρίζεται ἡ πολυγωνικὴ τῶν κορυφῶν 1', 2', 3', 4', 5' καὶ 6' ἐχαράχθη δὲ μόνον στὰ τμήματα ποὺ τὸ πλάτος τοῦ αἰγιαλοῦ εἶναι μοκρότερο τῶν 40μ καὶ εἰς ἀπόστασιν 20μ ἀπὸ τὸ μέσον τοῦ αἰγιαλοῦ μὲ περιορισμὸ μεγίστου πλάτους τῆς ζώνης τῆς παραλίας 15μ.

Ἐκ τῆς λωρίδος τῆς παραλίας ἐξαιροῦνται τὰ ἐν αὐτῇ περιλαμβανόμενα κτίσματα ἢ τμήματα κτισμάτων συμφώνως τῷ ἄρθρῳ 5 παρ. 1 τοῦ Α.Ν.2344/40.

Ἐν Κερκύρᾳ τῇ 3 Μαΐου 1980

Τὰ μέλη τῆς Ἐπιτροπῆς

ΚΩΝΣΤΑΝΤΙΝΟΣ ΣΚΕΡΟΣ
ΒΑΣΙΛΕΙΟΣ ΠΑΠΑΓΙΑΝΝΗΣ
ΔΗΜΗΤΡΙΟΣ ΜΑΚΚΑΣ

ΤΟΠΟΓΡΑΦΙΚΟΝ ΔΙΑΓΡΑΜΜΑ

ΠΡΟ ΙΔΙΟΚΤΗΣΙΑΣ Δ. ΣΤΑΤΗΡΑ Ο. ΤΣΟΥΒΑΛΙΔΗ Α. ΜΑΝΕΚΑ ΣΤΗ ΘΕΣΗ ΑΓ. ΓΕΩΡΓΙΟΣ ΠΑΓΩΝ ΚΕΡΚΥΡΑΣ ΠΡΟΣ ΚΑΘΟΡΙΣΜΟΝ (ΤΟ ΠΡΩΤΟΝ) ΟΡΙΟΓΡΑΜΜΩΝ ΑΙΓΙΑΛΟΥ ΚΑΙ ΠΑΡΑΛΙΑΣ

ΚΛΙΜΑΞ 1:500

Εν Κερκύρα τη 22/10/79
Ο ΣΥΝΤΑΞΑΣ

ΕΝ ΚΕΡΚΥΡΑ ΤΗ
ΗΛΕΓΧΘΗ ΕΝ ΤΩ ΠΕΔΙΩ


ΕΘΕΩΡΗΘΗ 3-5-80
ΕΝ ΚΕΡΚΥΡΑ ΤΗ
Ο Δ.Τ.Τ.Ν.Κ.
Ι. ΠΟΛΥΧΡΟΝΑΚΗΣ

ΥΠΟΜΝΗΜΑ

ΟΡΙΟΓΡΑΜΜΗ ΑΙΓΙΑΛΟΥ
ΟΡΙΟΓΡΑΜΜΗ ΠΑΡΑΛΙΑΣ

Η ΕΠΙΤΡΟΠΗ ΚΑΘΟΡΙΣΜΟΥ ΑΙΓΙΑΛΟΥ ΚΑΙ ΠΑΡΑΛΙΑΣ

1. Κων/νος Συλέκος ΟΙΚ-ΜΙΚΟΣ ΕΦΟΡΟΣ ΚΕΡΚΥΡΑΣ
2. Παπαγιάννης ΛΙΜΕΝΑΡΧΗΣ ΚΕΡΚΥΡΑΣ
3. ΜΑΚΚΑΣ ΠΤΕ Ε. Δ.Τ.Τ.Ν.Κ.

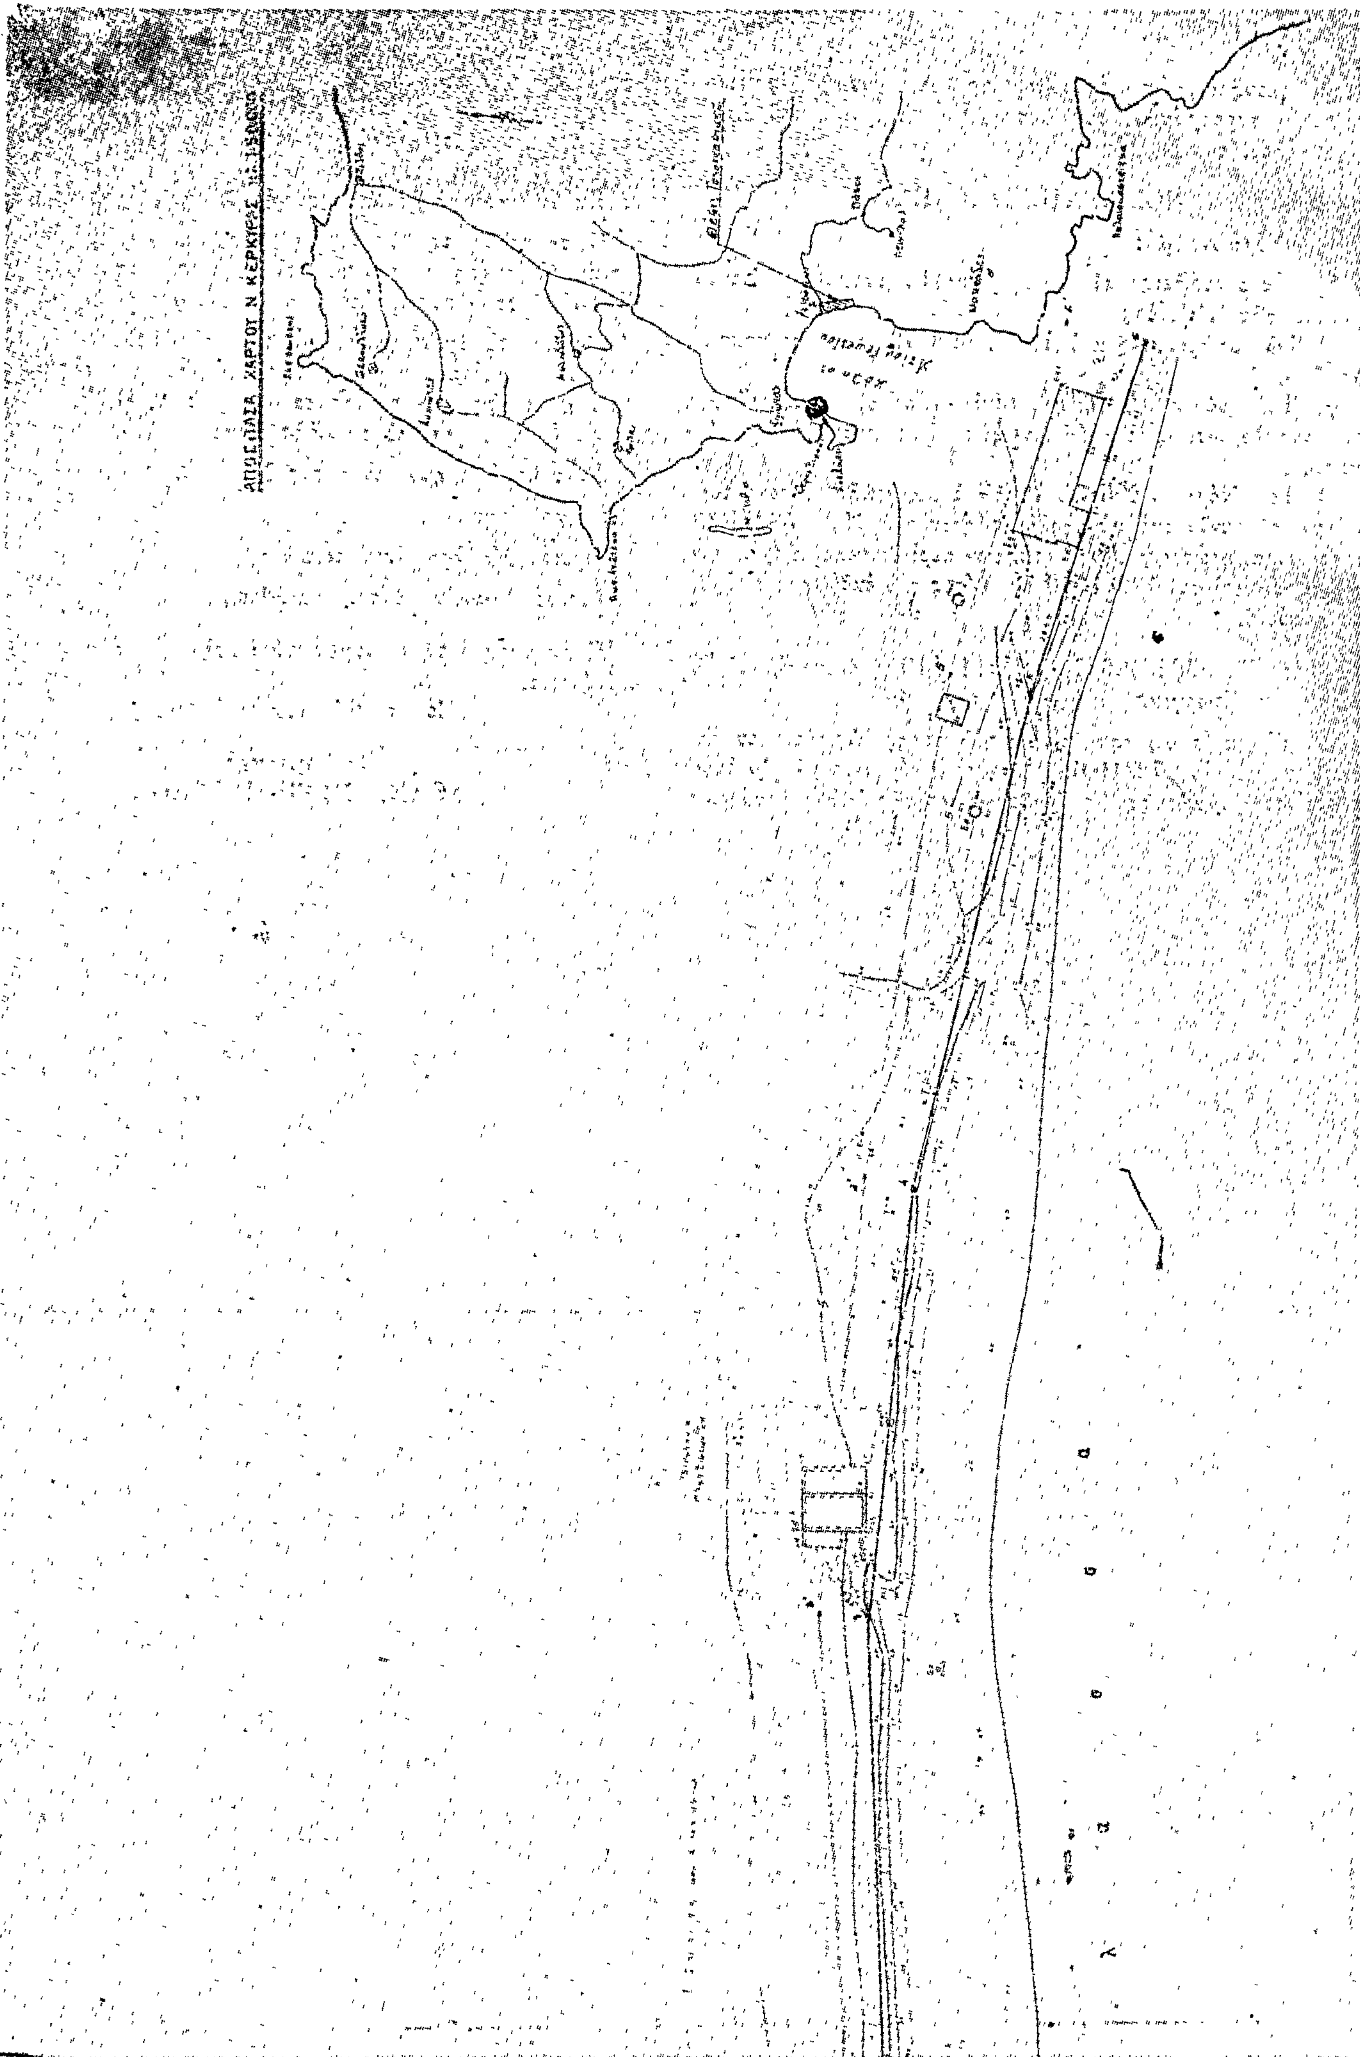
ΑΠΟΣΠΑΣΜΑ ΧΑΡΤΟΥ Ν. ΚΕΡΚΥΡΑΣ

Ἀριθ. 1336 (5)

Περὶ κηρύξεως ὡς ἀναδασωτέας Δημοτικῆς ἐκτάσεως 0,960 στρεμμάτων, στὴ θέση "Ανω Μάραθα τοῦ Δήμου Σκιάθου, τοῦ Ν. Μαγνησίας.

Ο ΝΟΜΑΡΧΗΣ ΜΑΓΝΗΣΙΑΣ

Σύμφωνα μέ:

1) Τὶς διατάξεις: α) τοῦ ἄρθρου 117 παρ. 3 τοῦ Συντάγματος τῆς Ἑλλάδος.

β) Τῶν ἄρθρων 38 καὶ 41 Ν. 998/79 «περὶ προστασίας Δασῶν».

γ) Τοῦ ἄρθρου 10 τοῦ Ν. 666/77 «περὶ τροποποιήσεως καὶ συμπληρώσεως διατάξεων τῆς Ἐποικιστικῆς Νομοθεσίας».

δ) Τοῦ Νόμου 3200/55 «περὶ Διοικητικῆς Ἀποκεντρώσεως», σὲ συνδυασμὸ μὲ τὶς διατάξεις τοῦ Ν.Δ. 532/1970 «περὶ συμπληρώσεως τῶν διατάξεων περὶ διοικητικῆς ἀποκεντρώσεως» καὶ τοῦ 709/1970 Β. Δ/τος ποὺ ἐκδόθηκε σ' ἐκτέλεση αὐτοῦ.

2) Τὴν 5684/499/ἐγκ. 48/11.2.1971 διαταγὴ τοῦ Ὑπουργείου Γεωργίας.

3) Τὴν πρόταση τῆς ἁρμόδιας Δασικῆς Ἀρχῆς, ποὺ ὑποβλήθηκε μὲ τὴν 772/19.6.80 ἀναφορά, σύμφωνα μὲ τὴν ὁποία προτείνεται ἡ κήρυξη ὡς ἀναδασωτέας τῆς ὑπόψη ἐκτάσεως.

4) Τὴ γνωμοδότηση τῆς Φιλοδασικῆς Ἐπιτροπῆς.

5) Τὴν ἀνάγκη προστασίας τῆς ἐκτάσεως καὶ ἀναπτύξεως τῆς δασικῆς βλαστήσεως φυσικῶς ἢ τεχνητῶς, ἀποφασίζουμε:

Κηρύσσουμε ὡς ἀναδασωτέα τὴ Δημοτικὴ ἔκταση 0.960 στρέμματα, ποὺ βρίσκεται στὴ θέση "Ανω Μάραθα τῆς περιφέρειας Σκιάθου, τοῦ Νομοῦ Μαγνησίας μὲ σκοπὸ τὴν προστασία της καὶ τὴν ἀνάπτυξη τῆς δασικῆς βλαστήσεως.

Ἡ βλάστηση τῆς ἐκτάσεως αὐτῆς, ποὺ καλυπτόταν ἀπὸ δασικὴ βλάστηση κουμαριᾶς καὶ ἐρείκης, καταστράφηκε τὸ Β' 15θήμερο Μαρτίου ἀπὸ παράνομη ἐκχέρσωση.

Σχετικὸ τὸ σχεδιάγραμμα μὲ κλίμακα 1:1000, τὸ ὁποῖο ἀποτελεῖ ἀναπόσπαστο μέρος τῆς ἀποφάσεως αὐτῆς καὶ στὸ ὁποῖο ἡ ἔκταση φαίνεται μὲ τὰ στοιχεῖα Α, Β, Γ, Δ, Ε, Ζ, Η, Θ, Ι, Κ, Α καὶ μὲ τὰ ἑξῆς ὅρια:

Ἀνατολικά: Δημοτικὸ δάσος Σκιάθου.

Δυτικά: Ὁμοίως.

Βόρεια: Μὲ ἀγρὸ ἐκχερσωτοῦ.

Νότια: Δημοτικὸ δάσος Σκιάθου.

Ἡ ἀπόφαση αὐτὴ νὰ δημοσιευθεῖ στὴν Ἐφημερίδα τῆς Κυβερνήσεως.

Βόλος, 26 Ἰουνίου 1980

Ὁ Νομάρχης
ΑΘΑΝ. ΣΠΥΡΟΠΟΥΛΟΣ

Τοπογραφικόν Διάγραμμα

παραλίας αιγιαλού ... και ... θέση

... Μαράθα ... Σκιάθου.

κλ. 1:1000

10.00

40.00

8.00

6.00

6.00

6.00

30.00

35.00

Σκιάθος 10-5-1980

ὁ Συντάξας

Σταμάτιος ...

Τεχνολόγος ...

ΕΘΕΩΡΗΘΗ

Σκόπελος 19-6-1980

ὁ Δασάρχης Σκοπέλου

Χρήστος Βλαχάβας

Δασολόγος

ΑΝΑΚΟΙΝΩΣΕΙΣ

'Αριθ. Φ. 1411/34291 (6)

Περὶ εἰδοποιήσεως περὶ παρακαταθέσεως ἀποζημιώσεως ἀπὸ ἀναγκαστικὴ ἀπαλλοτρίωση γι' ἀρχαιολογικοὺς σκοποὺς στὸ Ἄργος.

Ο ΥΠΟΥΡΓΟΣ ΠΟΛΙΤΙΣΜΟΥ ΚΑΙ ΕΠΙΣΤΗΜΩΝ

1. Σύμφωνα μὲ τὶς διατάξεις τῶν ἄρθρων 7 καὶ 8 τοῦ Ν.Δ. 797/1971 «περὶ ἀναγκαστικῶν ἀπαλλοτριώσεων», πληροφοροῦμε ὅσους :

α) Ἔχουν δικαιώματα κυριότητας ἢ ἄλλα ἐμπράγματα δικαιώματα στὸ ἀκίνητο ποὺ ἀπαλλοτριώθηκε δυνάμει τῆς ἀριθ. Π.9433/4594/25-11-1978 κοινῆς ὑπουργικῆς ἀποφάσεως (ΦΕΚ 638/4-12-78 τ. Δ') γι' ἀρχαιλογικοὺς σκοποὺς στὸ Ἄργος.

β) Ἔχουν ἐγγράψει ὑποθήκη ἢ ἔχουν ἐπιβάλει κατάσχεση ἢ μὲ ὁποιοδήποτε τρόπο διεκδικοῦν τὸ ἀκίνητο ποὺ ἀπαλλοτριώθηκε, ὅτι ἡ ἀποζημίωση ποὺ καθόρισε τὸ Μονομελὲς Πρωτοδικεῖο Ναυπλίου καὶ τὸ Ἐφετεῖο Ναυπλίου μὲ τὶς ἀποφάσεις τους ἀριθ. 427/79 καὶ 80/1980 ἀντιστοίχως γιὰ τὸ ἀκίνητο καὶ γιὰ τὰ ὑπερκείμενα αὐτοῦ ὅπως αὐτὰ φαίνονται στὸ κτηματολογικὸ διάγραμμα ποὺ συνοδεύει τὴν ἀπόφαση ἀπαλλοτριώσεως καὶ στὸ σχετικὸ κτηματολογικὸ πίνακα, ἔχει κατατεθεῖ στὸ Ταμεῖο Παρακαταθηκῶν καὶ Δανείων (Κεντρικὴ Ὑπηρεσία) καὶ ἔχει ἐκδοθεῖ γραμμάτιο συστάσεως παρακαταθήκης ἀριθ. 592543/27-6-1980 γιὰ πέντε ἑκατομμύρια τετρακόσιες ἑξήντα δύο χιλιάδες διακόσιες σαράντα (5.462.240) δραχ.

2. Ἡ ἀποζημίωση αὐτὴ εἶναι ἀποδοτέα στοὺς δικαιούχους ποὺ θὰ ἀναγνωρισθοῦν σύμφωνα μὲ τὸ Νόμο.

Ἡ ἀνακοίνωση αὐτὴ νὰ δημοσιευθεῖ στὴν Ἐφημερίδα τῆς Κυβερνήσεως.

Ἀθῆναι, 30 Ἰουνίου 1980

Μὲ ἐντολὴ Ὑπουργοῦ
Ὁ Γενικὸς Ἐπιθεωρητὴς
ΝΙΚ. ΓΙΑΛΟΥΡΗΣ

ΠΟΛΕΟΔΟΜΙΑ

ΑΝΑΚΟΙΝΩΣΕΙΣ

'Αριθ. Δ1/11454 (7)

Περὶ ἀνακοινώσεως παρακαταθέσεως ἀποζημιώσεως ἀκινήτων, ποὺ ἔχουν ρυμοτομηθεῖ μὲ τὸ ἐγκεκριμένο ρυμοτομικὸ σχέδιο τοῦ Δήμου Ἀθηναίων γιὰ τὴ διεύρυνση τῆς Ἱερᾶς Ὁδοῦ ἀπὸ τὴν ὁδὸ Σπύρου Πάτση μέχρι τὴν ὁδὸ Προφήτου Δανιὴλ Π.Α. 122/72.

Ο ΥΠΟΥΡΓΟΣ ΔΗΜΟΣΙΩΝ ΕΡΓΩΝ

Ἔχοντας ὑπόψη :

1. Τὶς διατάξεις τοῦ Ν. Δ/τος 17-7-1923 «περὶ σχεδίων πόλεων, κωμῶν καὶ συνοικισμῶν τοῦ Κράτους καὶ οἰκοδομῆς αὐτῶν» (ΦΕΚ 228/16-8-1923 τ. Α').
2. Τὶς διατάξεις τοῦ Ν. Δ/τος 797/1971 «περὶ ἀναγκαστικῶν ἀπαλλοτριώσεων» (ΦΕΚ 1/1-1-1971 τ. Α').
3. Τὸν πίνακα παρακαταθέσεως τῆς ἀποζημιώσεως ποὺ καθορίσθηκε μὲ τὴν ἀπόφαση 967/11-10-76 τοῦ Μονομελοῦς Πρωτοδικείου Ἀθηνῶν γιὰ ἀκίνητα ποὺ ρυμοτομήθηκαν μὲ τὸ ἐγκεκριμένο ρυμοτομικὸ σχέδιο τοῦ Δήμου Ἀθηναίων γιὰ τὴ διεύρυνση τῆς Ἱερᾶς Ὁδοῦ ἀπὸ τὴν ὁδὸ Σπύρου Πάτση μέχρι τὴν ὁδὸ Προφήτου Δανιήλ, σύμφωνα μὲ τὶς ἐνδείξεις τῆς πράξεως ἀναλογισμοῦ 122/72 ἀνακοινώνουμε στὰ πρόσωπα ποὺ ἔχουν ἢ ἀξιώνουν ἐμπράγματα δικαιώματα στὰ παραπάνω ἀκίνητα, ὅτι ἡ ἀποζημίωση τῶν οἰκοπεδικῶν ἐκτάσεων ποὺ ἔχουν ρυμοτομηθεῖ καὶ τῶν ἐπικειμένων τους ὅπως σημειώνονται στὰ στοιχεῖα προδικασίας τοῦ ἄρθρου 5 τοῦ Ν. 653/1977, ἔχει κατατεθεῖ στὸ Ταμεῖο Παρακαταθηκῶν καὶ Δανείων Ἀθηνῶν, ὕστερα ἀπὸ τὸ συμψηφισμὸ δικαιωμάτων καὶ ὑποχρεώσεων ποὺ προβλέπει τὸ ἄρθρο 6 τοῦ Ν. 5269/1931 καὶ μὲ τὴν ἔκδοση τοῦ γραμματίου παρακαταθήκης 592368/25-6-80 συνολικοῦ ποσοῦ 9.298.039 δραχμῶν.

Ἡ παρακατάθεση τῆς παραπάνω ἀποζημιώσεως ἔγινε ὑπὲρ κληρ. Γεωργίου Πανοπούλου ἤτοι : Νικολάου Γεωργίου Πανοπούλου, Μαρίας συζ. Ἀχιλ. Γκιόκα καὶ Ἀλεξάνδρας Χας Γεωργ. Πανοπούλου καὶ θὰ καταβληθεῖ μόνο στὰ πρόσωπα ποὺ θὰ ἀναγνωρισθοῦν ὡς δικαιοῦχοι μὲ ἀπόφαση τοῦ Μονομελοῦς Πρωτοδικείου Ἀθηνῶν.

Ἡ ἀνακοίνωση αὐτὴ νὰ δημοσιευθεῖ στὴν Ἐφημερίδα τῆς Κυβερνήσεως.

Ἀθῆναι, 2 Ἰουλίου 1980

Μὲ ἐντολὴ Ὑπουργοῦ
Ὁ Διευθυντὴς
ΙΩΣΗΦ ΑΡ. ΑΙΓΙΔΗΣ

(8)

Περὶ εἰδοποιήσεως τῆς γενομένης παρακαταθέσεως ἀποζημιώσεως λόγῳ προσκυρώσεως καὶ ἀναλογισμοῦ ἀποζημιώσεως ἰδιοκτησίας Δήμου πόλεως Κῶ.

Σύμφωνα μὲ τὴν ὑπ' ἀριθ. 38/1978 πράξη τακτοποιήσεως οἰκοπέδου τοῦ Γραφείου Μηχανικοῦ Κῶ, κυρωθεῖσα διὰ τῆς ὑπ' ἀρ θ. Τ.Υ 10264/15.10.1979 ἀποφάσεως τοῦ Νομάρχου Δωδεκανήσου καὶ τὴν ὑπ' ἀριθ. 227/1980 ἀπόφασιν τοῦ Μονομελοῦς Πρωτοδικείου Κῶ καθωρίσθηκε ἡ προσωρινὴ τιμὴ μονάδος ἀποζημιώσεως τοῦ προσκυρουμένου τμήματος τῶν 62,46% τ. μέτρων κοινοχρήστου δημοτικοῦ χώρου ὑπὲρ τῆς ὑπ' ἀριθ. 110 οἰκοδομῆς πόλεως Κῶ κτημ. μερίδος τοῦ καταθέτου Ἐμμανουὴλ Ἀλεξίου Σαρῆ, κατοίκου πόλεως Κῶ, εἰς τὸ ποσὸν τῶν δραχμῶν 2.500 ἀνὰ τ. μέτρον.

Κατετέθηκε ἀπὸ τὸν Ἐμμανουὴλ Ἀλεξίου Σαρῆν τὸ ποσὸν τῶν δραχμῶν ἑκατὸν πεντήκοντα ἓξ χιλιάδων ἑκατὸν πεντήκοντα (156.150) εἰς τὸ Ταμεῖον Παρακαταθηκῶν καὶ Δανείων καὶ ἐξεδόθηκε τὸ ὑπ' ἀριθ. 2596/2.7.1980 Γραμμάτιον συστάσεως παρακαταθήκης, τὸ ποσὸν δ' αὐτὸ πρέπει ν' ἀποδοθῇ εἰς τὸν δικαιοῦχον ποὺ θ' ἀναγνωρισθῇ μὲ δικαστικὴ ἀπόφαση.

Παρακαλοῦνται οἱ νόμιμοι δικαιοῦχοι νὰ προσέλθουν καὶ νὰ εἰσπράξουν τὴν ἀποζημίωση ποὺ κατετέθηκε.

Ἐν Κῷ τῇ 2 Ἰουλίου 1980

Ὁ Πληρεξούσιος Δικηγόρος
ΕΜΜΑΝΟΥΗΛ ΧΡ. ΧΑΤΖΗΠΕΤΡΟΥ

('Αριθ. τρ. Ταμ. Δικ. Εἰσ. 'Αθ. 59459/9.7.80)

ΑΠΟ ΤΟ ΕΘΝΙΚΟ ΤΥΠΟΓΡΑΦΕΙΟ